


MARKT IPSHEIM

BEBAUUNGSPLAN „FESTHALLENWEG“

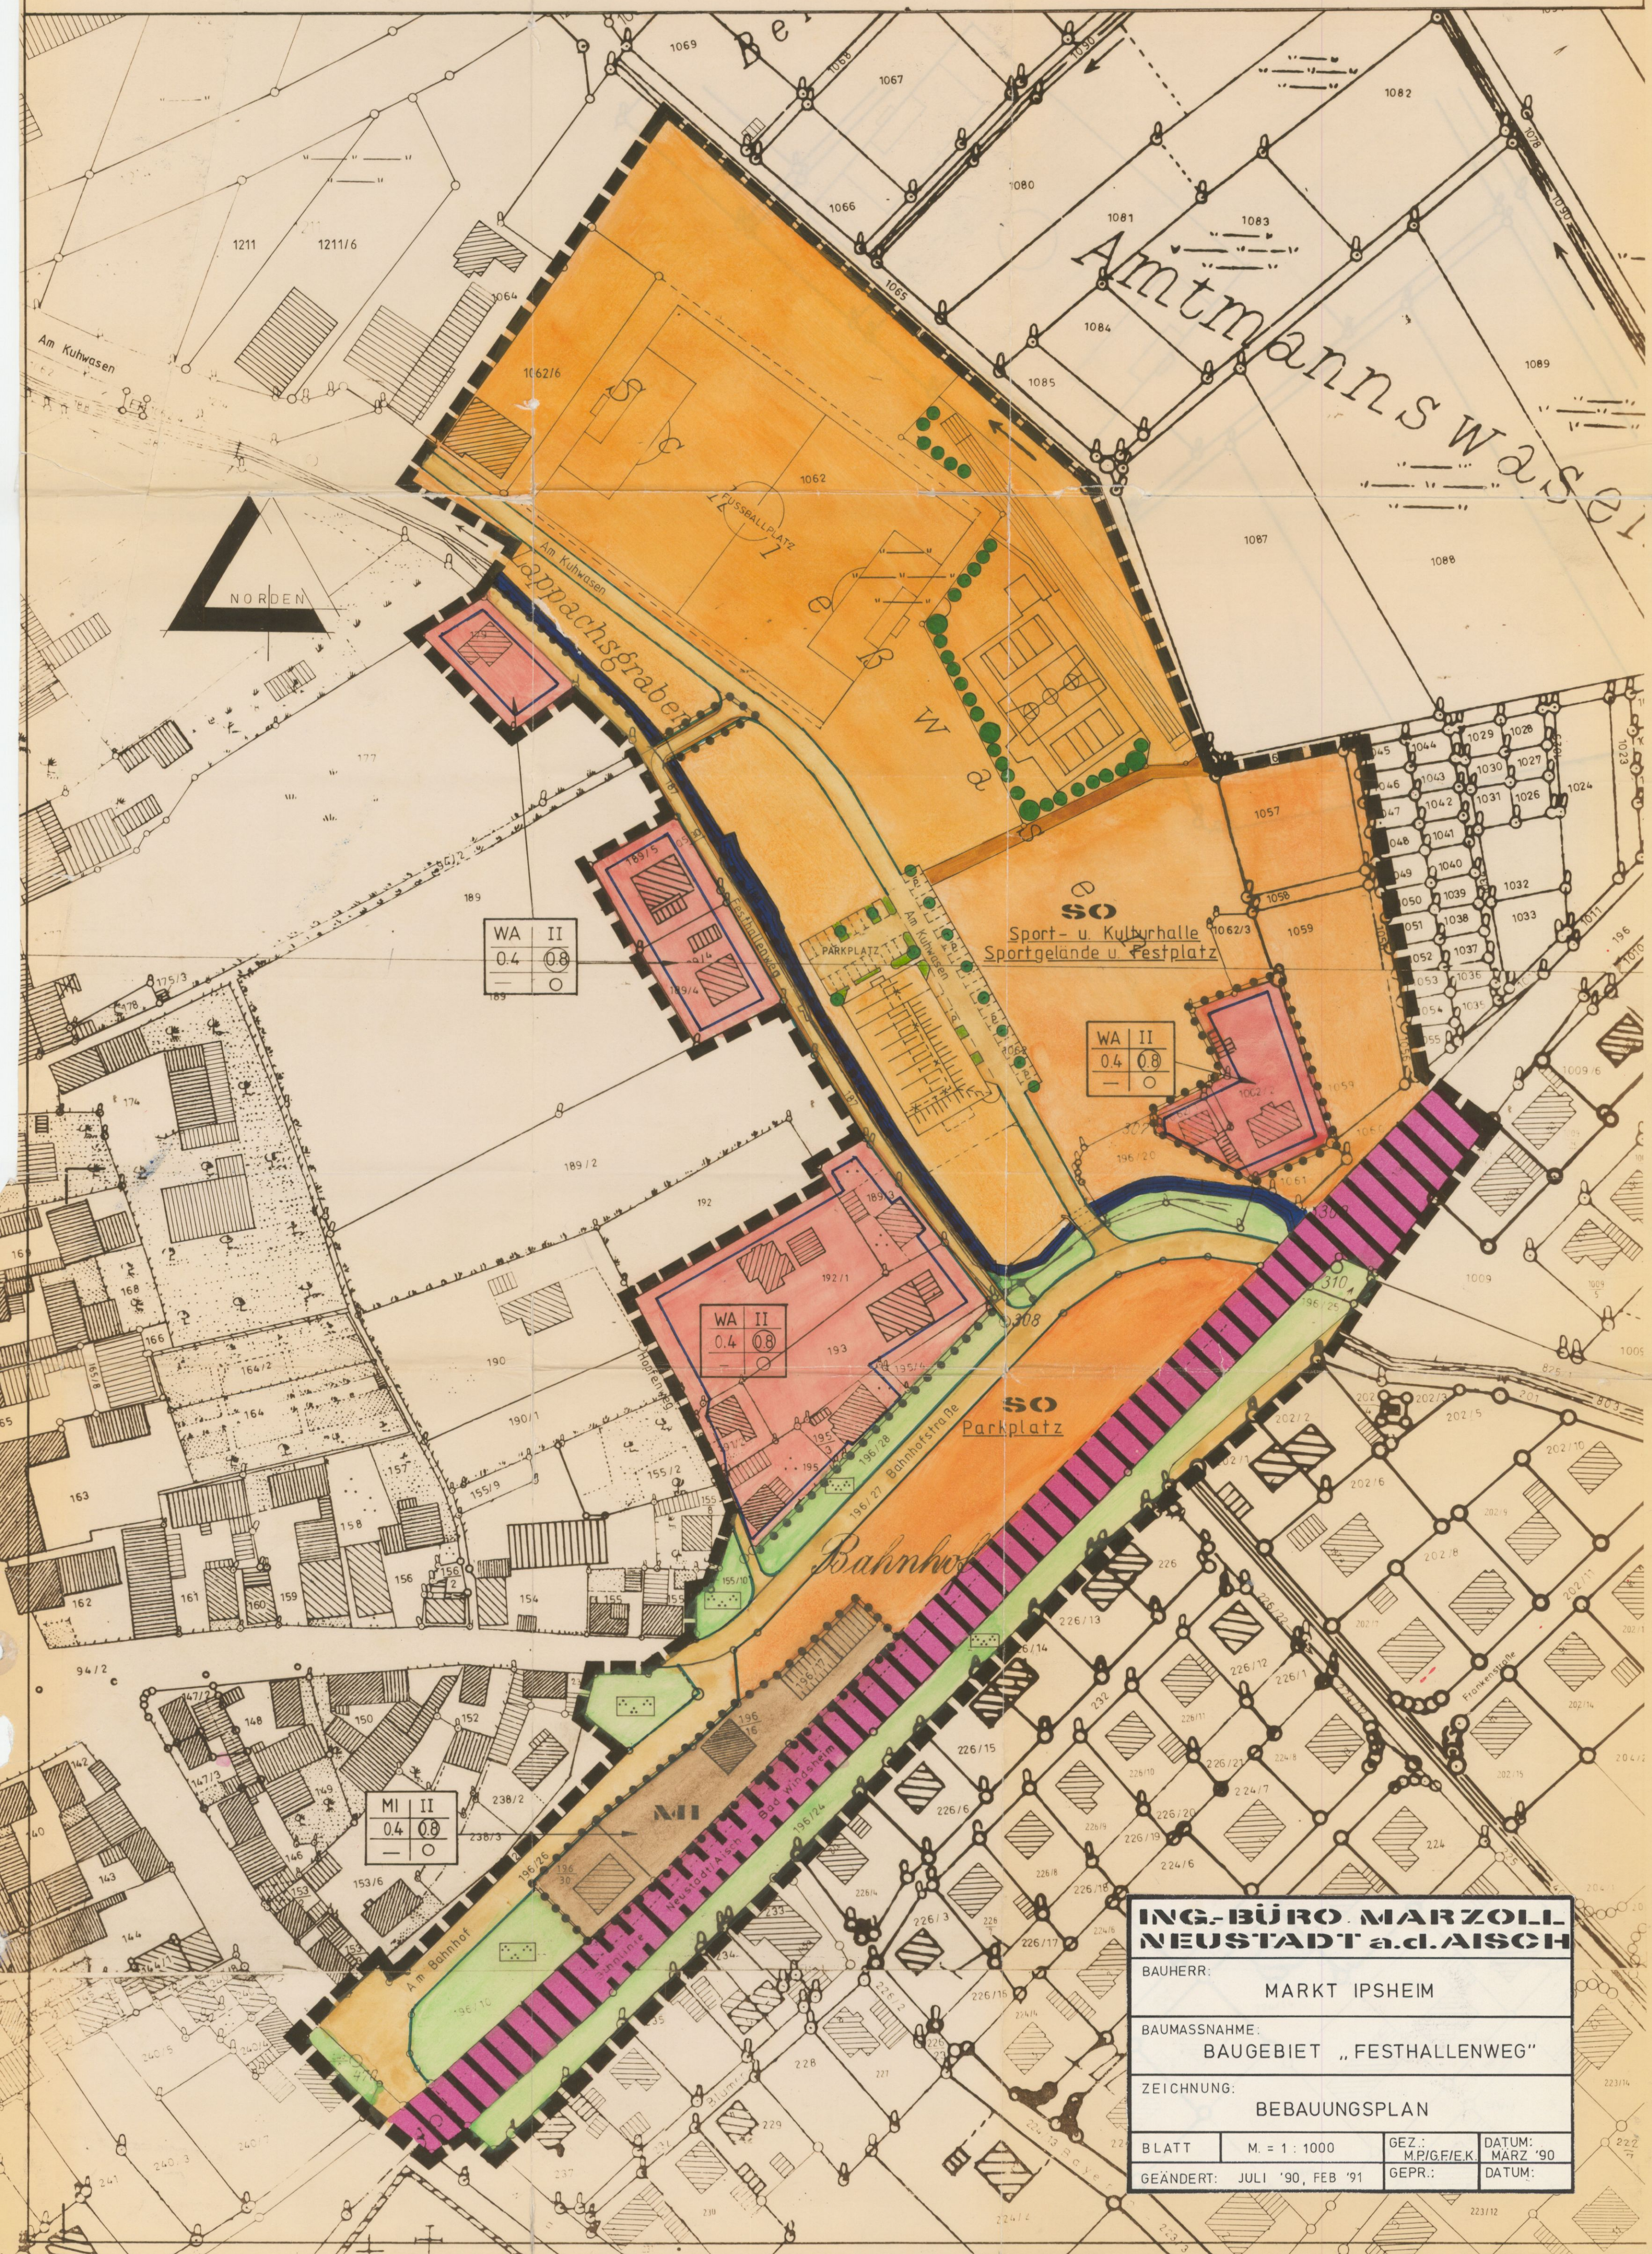

ING.-BÜRO MARZOLL
NEUSTADT a.d. AISCH

BAUHERR: MARKT IPSHEIM

BAUMASSNAHME:
BAUGEBIET „FESTHALLENWEG“

ZEICHNUNG:
BEBAUUNGSPLAN

BLATT	M. = 1 : 1000	GEZ.: M.P./G.F./E.K.	DATUM: MARZ '90
GEÄNDERT:	JULI '90, FEB '91	GEPR.:	DATUM: